ELLEND

IGAZGATÁSI TERÜLET TELEPÜLÉSSZERKEZETI TERV

M 1:8000

0 40 200

TELEPÜLÉSSZERKEZETI TERV JELKULCSA

ÁLTALÁNOS ELEMEK

MEGLÉVŐ TERVEZETT

- IGAZGATÁSI TERÜLET HATÁRA
- BELTERÜLET HATÁRA

TERÜLETFELHASZNÁLÁSI MÓDOK

SAJÁTOS ÉPÍTÉSI HASZNÁLAT SZERINTI BEÉPÍTÉSRE SZÁNT TERÜLET

LAKÓTERÜLET

- Lf — FALUSIAS LAKÓTERÜLET

VEGYES TERÜLET

- Vt — TELEPÜLÉSKÖZPONT VEGYES TERÜLET

GAZDASÁGI TERÜLET

- Gmg — MEZŐGAZDASÁGI ÜZEMI TERÜLET

KÜLÖNLEGES TERÜLET

- Kt — KÜLÖNLEGES TERÜLET TEMETŐ

SAJÁTOS ÉPÍTÉSI HASZNÁLAT SZERINTI BEÉPÍTÉSRE NEM SZÁNT TERÜLET

ERDŐTERÜLET

- Eg — GAZDASÁGI CÉLÚ ERDŐ
- Ev — VÉDELMI ERDŐ
- TELKEN BELÜLI VÉDŐZÖLD

MEZŐGAZDASÁGI TERÜLET

- Má — ÁLTALÁNOS MEZŐGAZDASÁGI TERÜLET (SZÁNTÓ)
- Ma — KORLÁTOZOTT HASZNÁLATÚ MEZŐGAZDASÁGI TERÜLET (GYEP)
- Mk — KERTES MEZŐGAZDASÁGI TERÜLET

VÍZGAZDÁLKODÁSI TERÜLET

- V — FOLYÓ ÉS ÁLLÓVIZEK MEDRE, PARTJA
- V — NÁDAS,
- V — MOCSÁR, VIZÁLLÁS

KÖZLEKEDÉSI TERÜLET

- KÖu — KÖZUTI

ZÖLDTERÜLET

- Z — ZÖLDTERÜLET (KÖZPARK)

TÁJ- ÉS TERMÉSZETVÉDELEM

ORSZÁGOS TÁJ- ÉS TERMÉSZETVÉDELEM

- ÖKOLÓGIAI HÁLOZAT TERÜLETÉNEK HATÁRA

KÖZLEKEDÉS

KÖZÚTI KÖZLEKEDÉS

- FORGALMI ÚT
- ÖSSZEKÖTŐ ÚT
- FONTOSABB DŰLŐ ÚT

KÖZMŰVEK

GÁZKÖZMŰVEK

- G — ALAPGÁZVEZETÉK
- GFN — NYAGYNYOMÁSÚ GÁZVEZETÉK

VILLAMOS KÖZMŰVEK

- 120 kV VILLAMOS ALAPHÁLÓZAT
- 400 kV VILLAMOS ALAPHÁLÓZAT
- VÉDŐTÁVOLSÁG HATÁRA

EGYÉB

- MEGSZÜNTETŐ JEL
- TELEPÍTENDŐ FASOR
- SZV — TERVEZETT NYÁRFÁS SZENNYVÍZTELEP
- JEGYZETT RÉGÉSZETI LELŐHELY
- FELSZÍNMOZGÁSOS TERÜLET

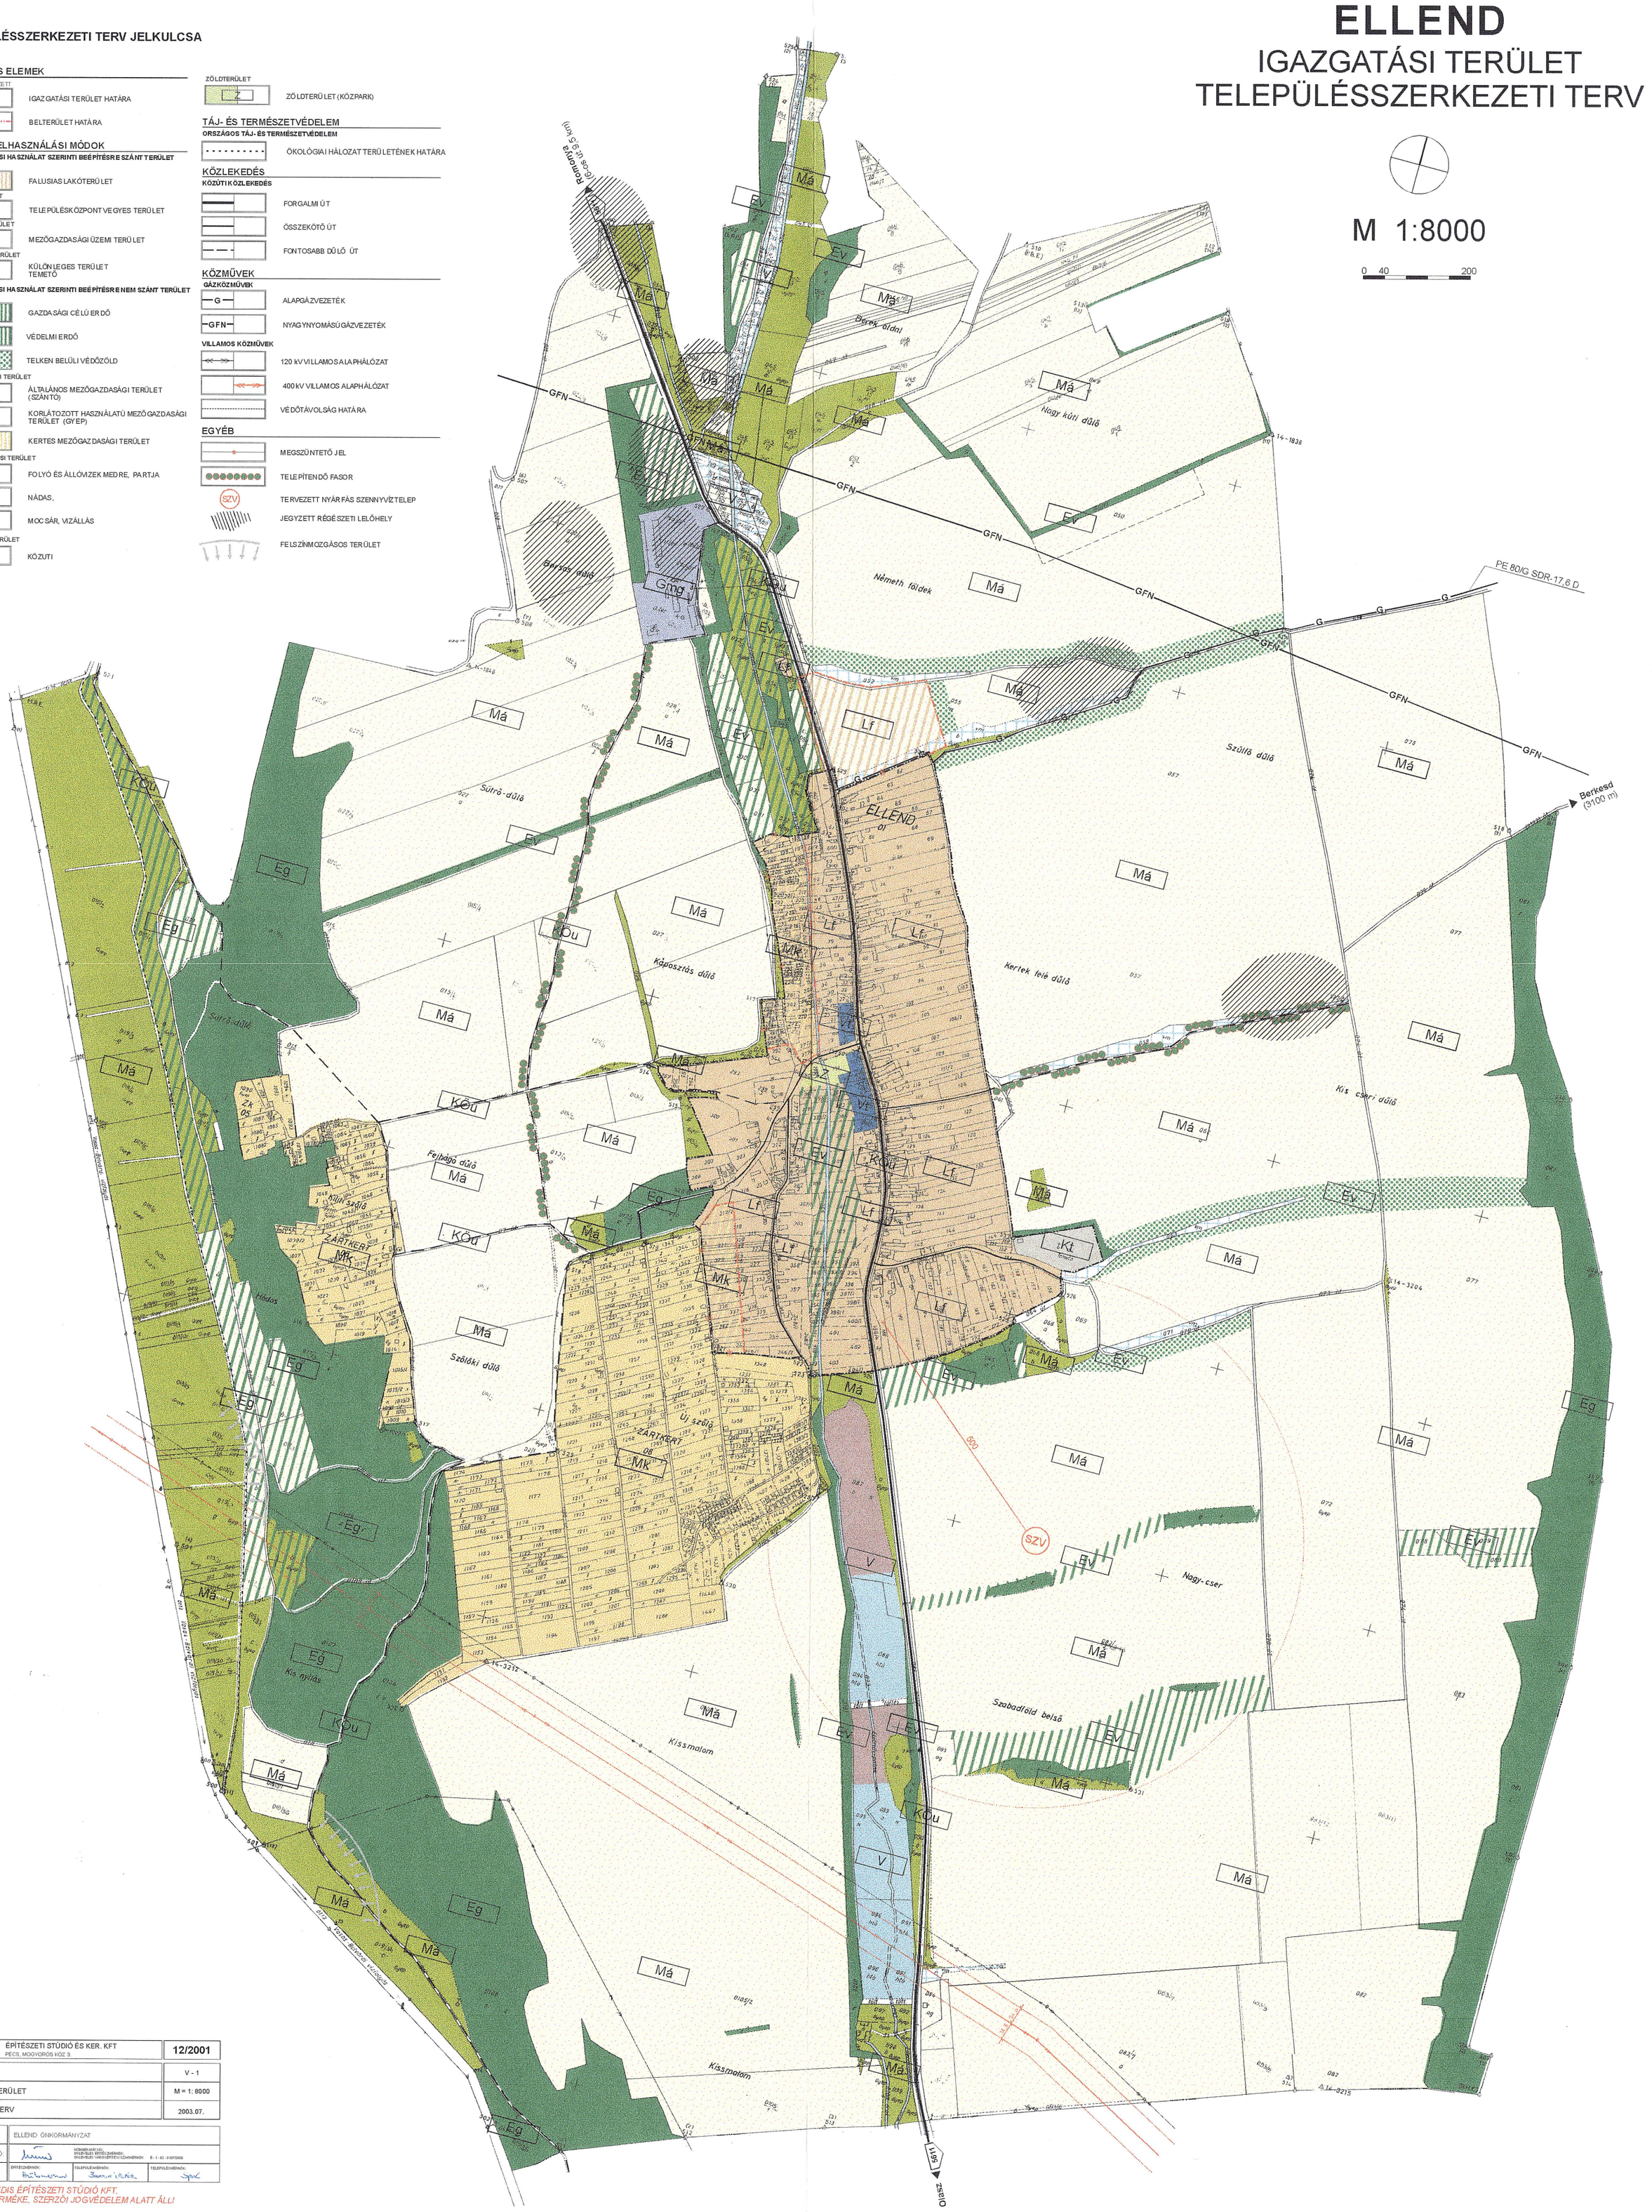

ÉPÍTÉSZETI STÚDIÓ ÉS KER. KFT PÉCS, MOGYORÓS KÖZ 3.		12/2001
ELLEND		V - 1
IGAZGATÁSI TERÜLET		M = 1: 8000
SZERKEZETI TERV		2003.07.
MEGRENDELŐ:	ELLEND ÖNKORMÁNYZAT	
VEZETŐ TERVEZŐ:	KÖNNER MÁRTA: ÖTLEVÉLES ÉPÍTÉSZMÉRNÖK: ÖTLEVÉLES VÁROSÉPÍTŐI ÉZMÉRNÖK: É - 1 - 02 - 0107/2000	
MUNKATÁRSAK:	ÉPÍTÉSZMÉRNÖK:	TELEPÜLÉSMÉRNÖK: / TELEPÜLÉSMÉRNÖK:

A TERV AZ AEDIS ÉPÍTÉSZETI STÚDIÓ KFT.
SZELLEMI TERMÉKE, SZERZŐI JOGVÉDELEM ALATT ÁLL!