ELLEND

BELTERÜLET SZABÁLYOZÁSI TERV

M = 1:4000

0 20 100

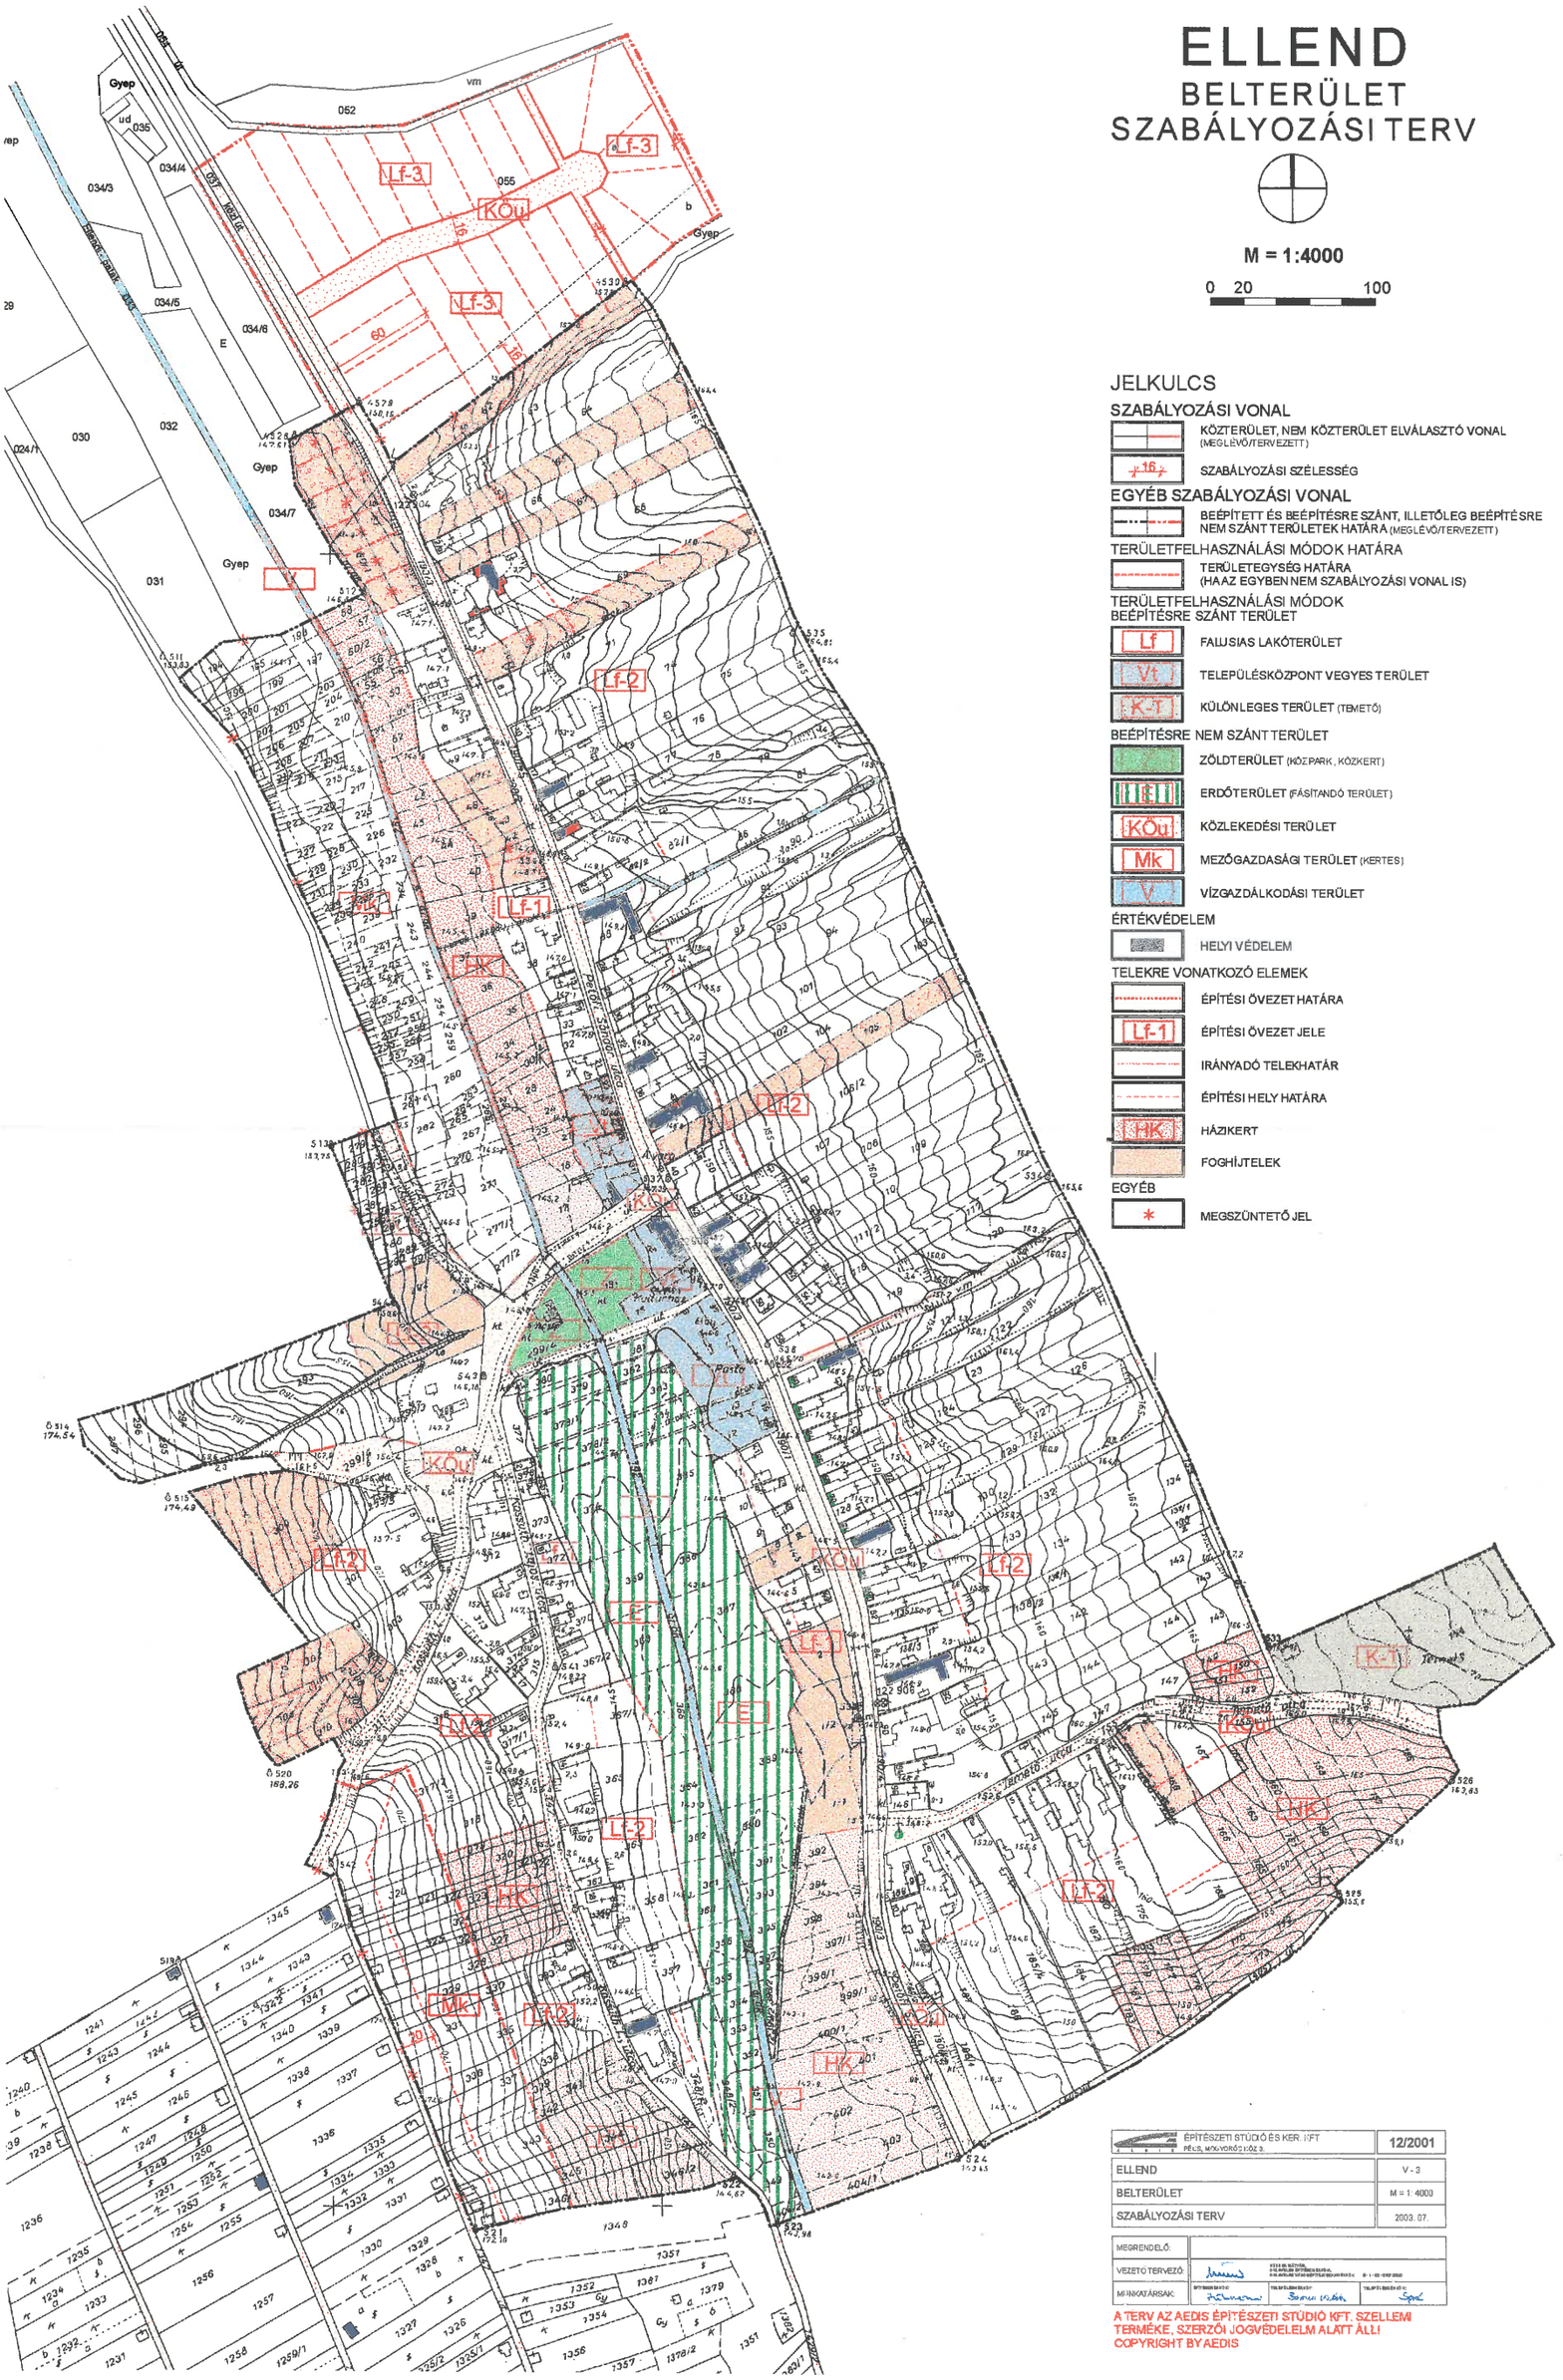

JELKULCS

SZABÁLYOZÁSI VONAL

- KÖZTERÜLET, NEM KÖZTERÜLET ELVÁLASZTÓ VONAL (MEGLÉVŐ/TERVEZETT)
- 16 SZABÁLYOZÁSI SZÉLESSÉG

EGYÉB SZABÁLYOZÁSI VONAL

- BEÉPÍTETT ÉS BEÉPÍTÉSRE SZÁNT, ILLETŐLEG BEÉPÍTÉSRE NEM SZÁNT TERÜLETEK HATÁRA (MEGLÉVŐ/TERVEZETT)

TERÜLETFELHASZNÁLÁSI MÓDOK HATÁRA

- TERÜLETEGYSÉG HATÁRA (HA AZ EGYBEN NEM SZABÁLYOZÁSI VONAL IS)

TERÜLETFELHASZNÁLÁSI MÓDOK
BEÉPÍTÉSRE SZÁNT TERÜLET

- Lf FALUSIAS LAKÓTERÜLET
- Vt TELEPÜLÉSKÖZPONT VEGYES TERÜLET
- K-T KÜLÖNLEGES TERÜLET (TEMETŐ)

BEÉPÍTÉSRE NEM SZÁNT TERÜLET

- ZÖLDTERÜLET (KÖZPARK, KÖZKERT)
- ERDŐTERÜLET (FÁSÍTANDÓ TERÜLET)
- KÖu KÖZLEKEDÉSI TERÜLET
- Mk MEZŐGAZDASÁGI TERÜLET (KERTES)
- V VÍZGAZDÁLKODÁSI TERÜLET

ÉRTÉKVÉDELEM

- HELYI VÉDELEM

TELEKRE VONATKOZÓ ELEMEK

- ÉPÍTÉSI ÖVEZET HATÁRA
- Lf-1 ÉPÍTÉSI ÖVEZET JELE
- IRÁNYADÓ TELEKHATÁR
- ÉPÍTÉSI HELY HATÁRA
- HK HÁZIKERT
- FOGHÍJTELEK

EGYÉB

- * MEGSZÜNTETŐ JEL

ÉPÍTÉSZETI STÚDIÓ ÉS KER. KFT PÉCS, MOLVORÓ U. 3.	12/2001
ELLEND	V - 3
BELTERÜLET	M = 1:4000
SZABÁLYOZÁSI TERV	2003. 07.

MEGRENDELŐ:	
VEZETŐ TERVEZŐ:	
MUNKATÁRSAK:	

A TERV AZ AEDIS ÉPÍTÉSZETI STÚDIÓ KFT. SZELLEMI TERMÉKE, SZERZŐI JOGVÉDELEM ALATT ÁLL!
COPYRIGHT BY AEDIS